
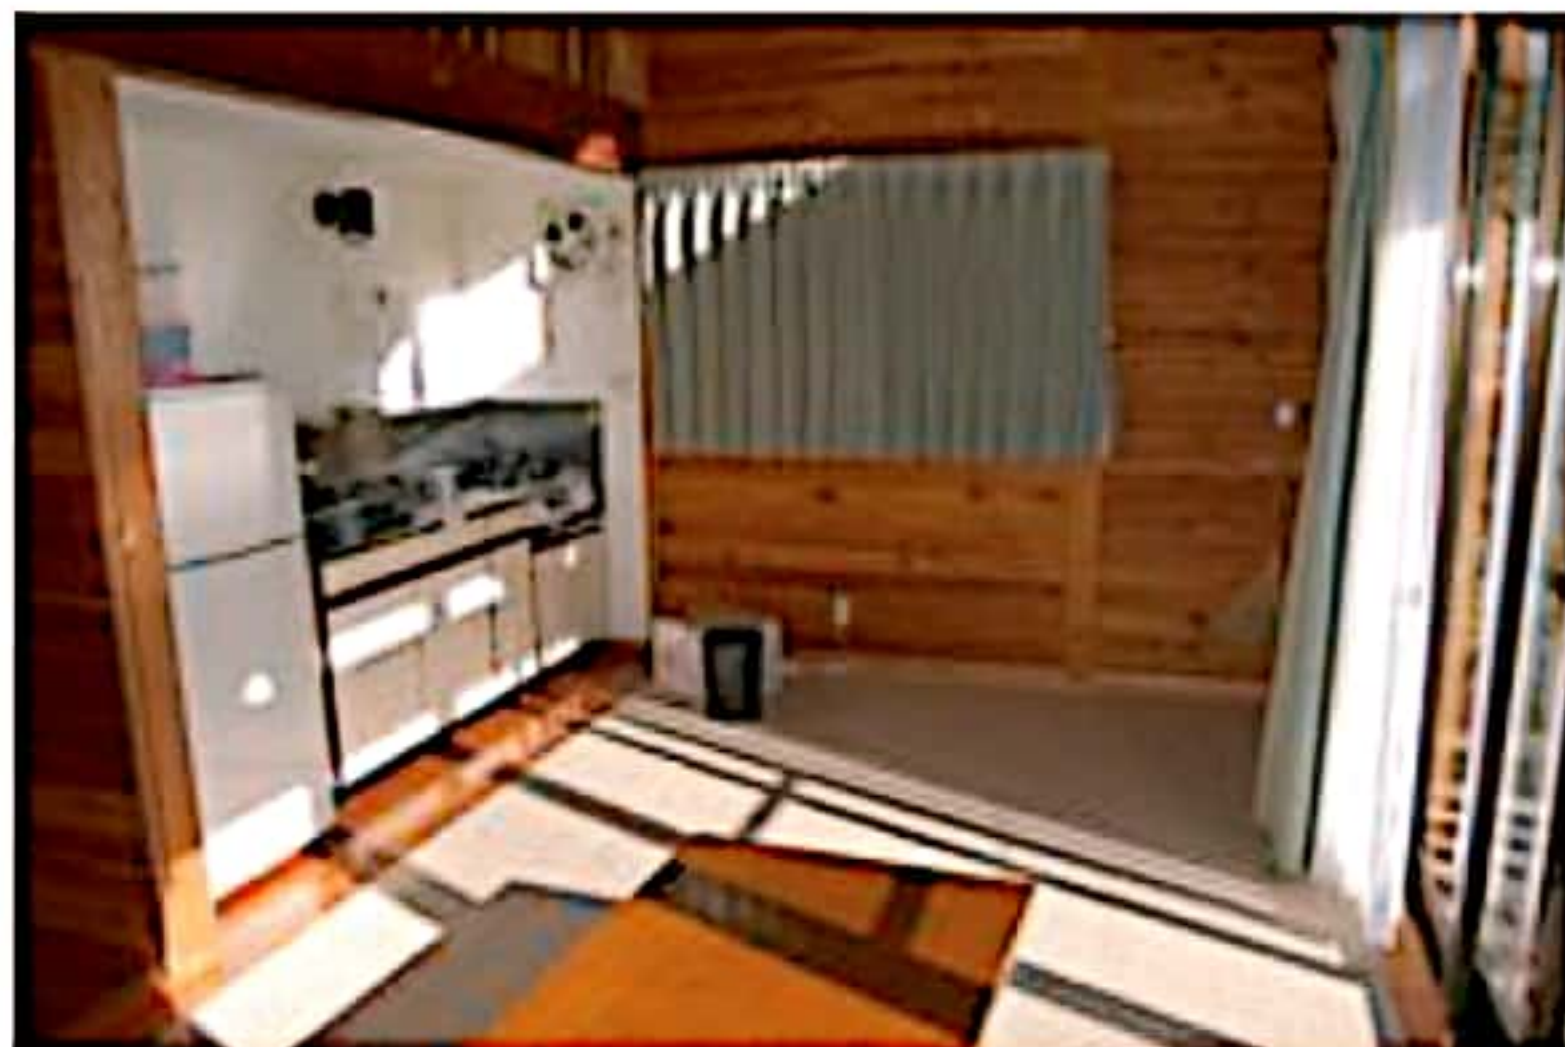
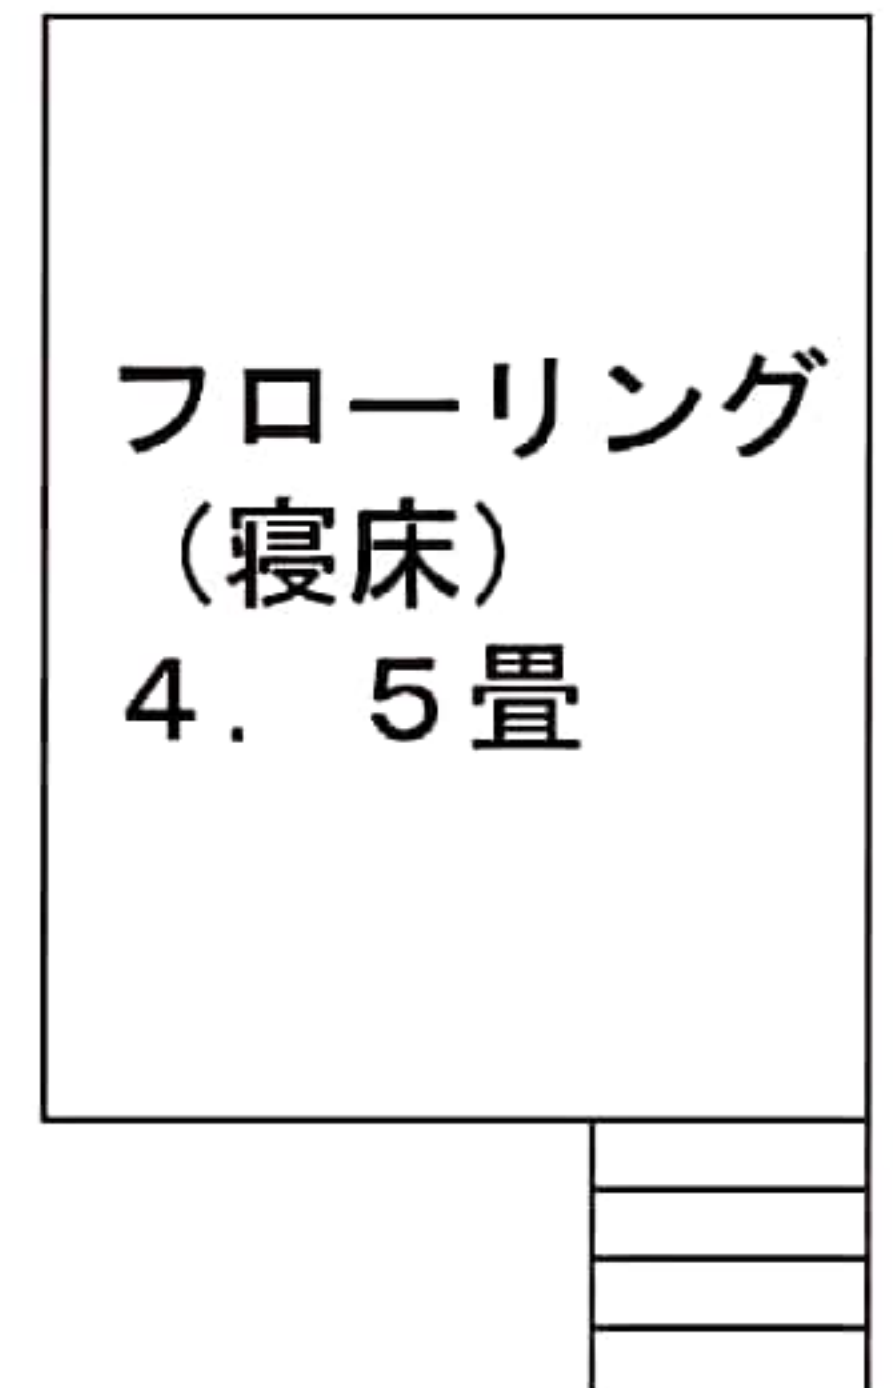


野麦峠オートキャンプ場

スタンダードコテージ

1F


ロフト

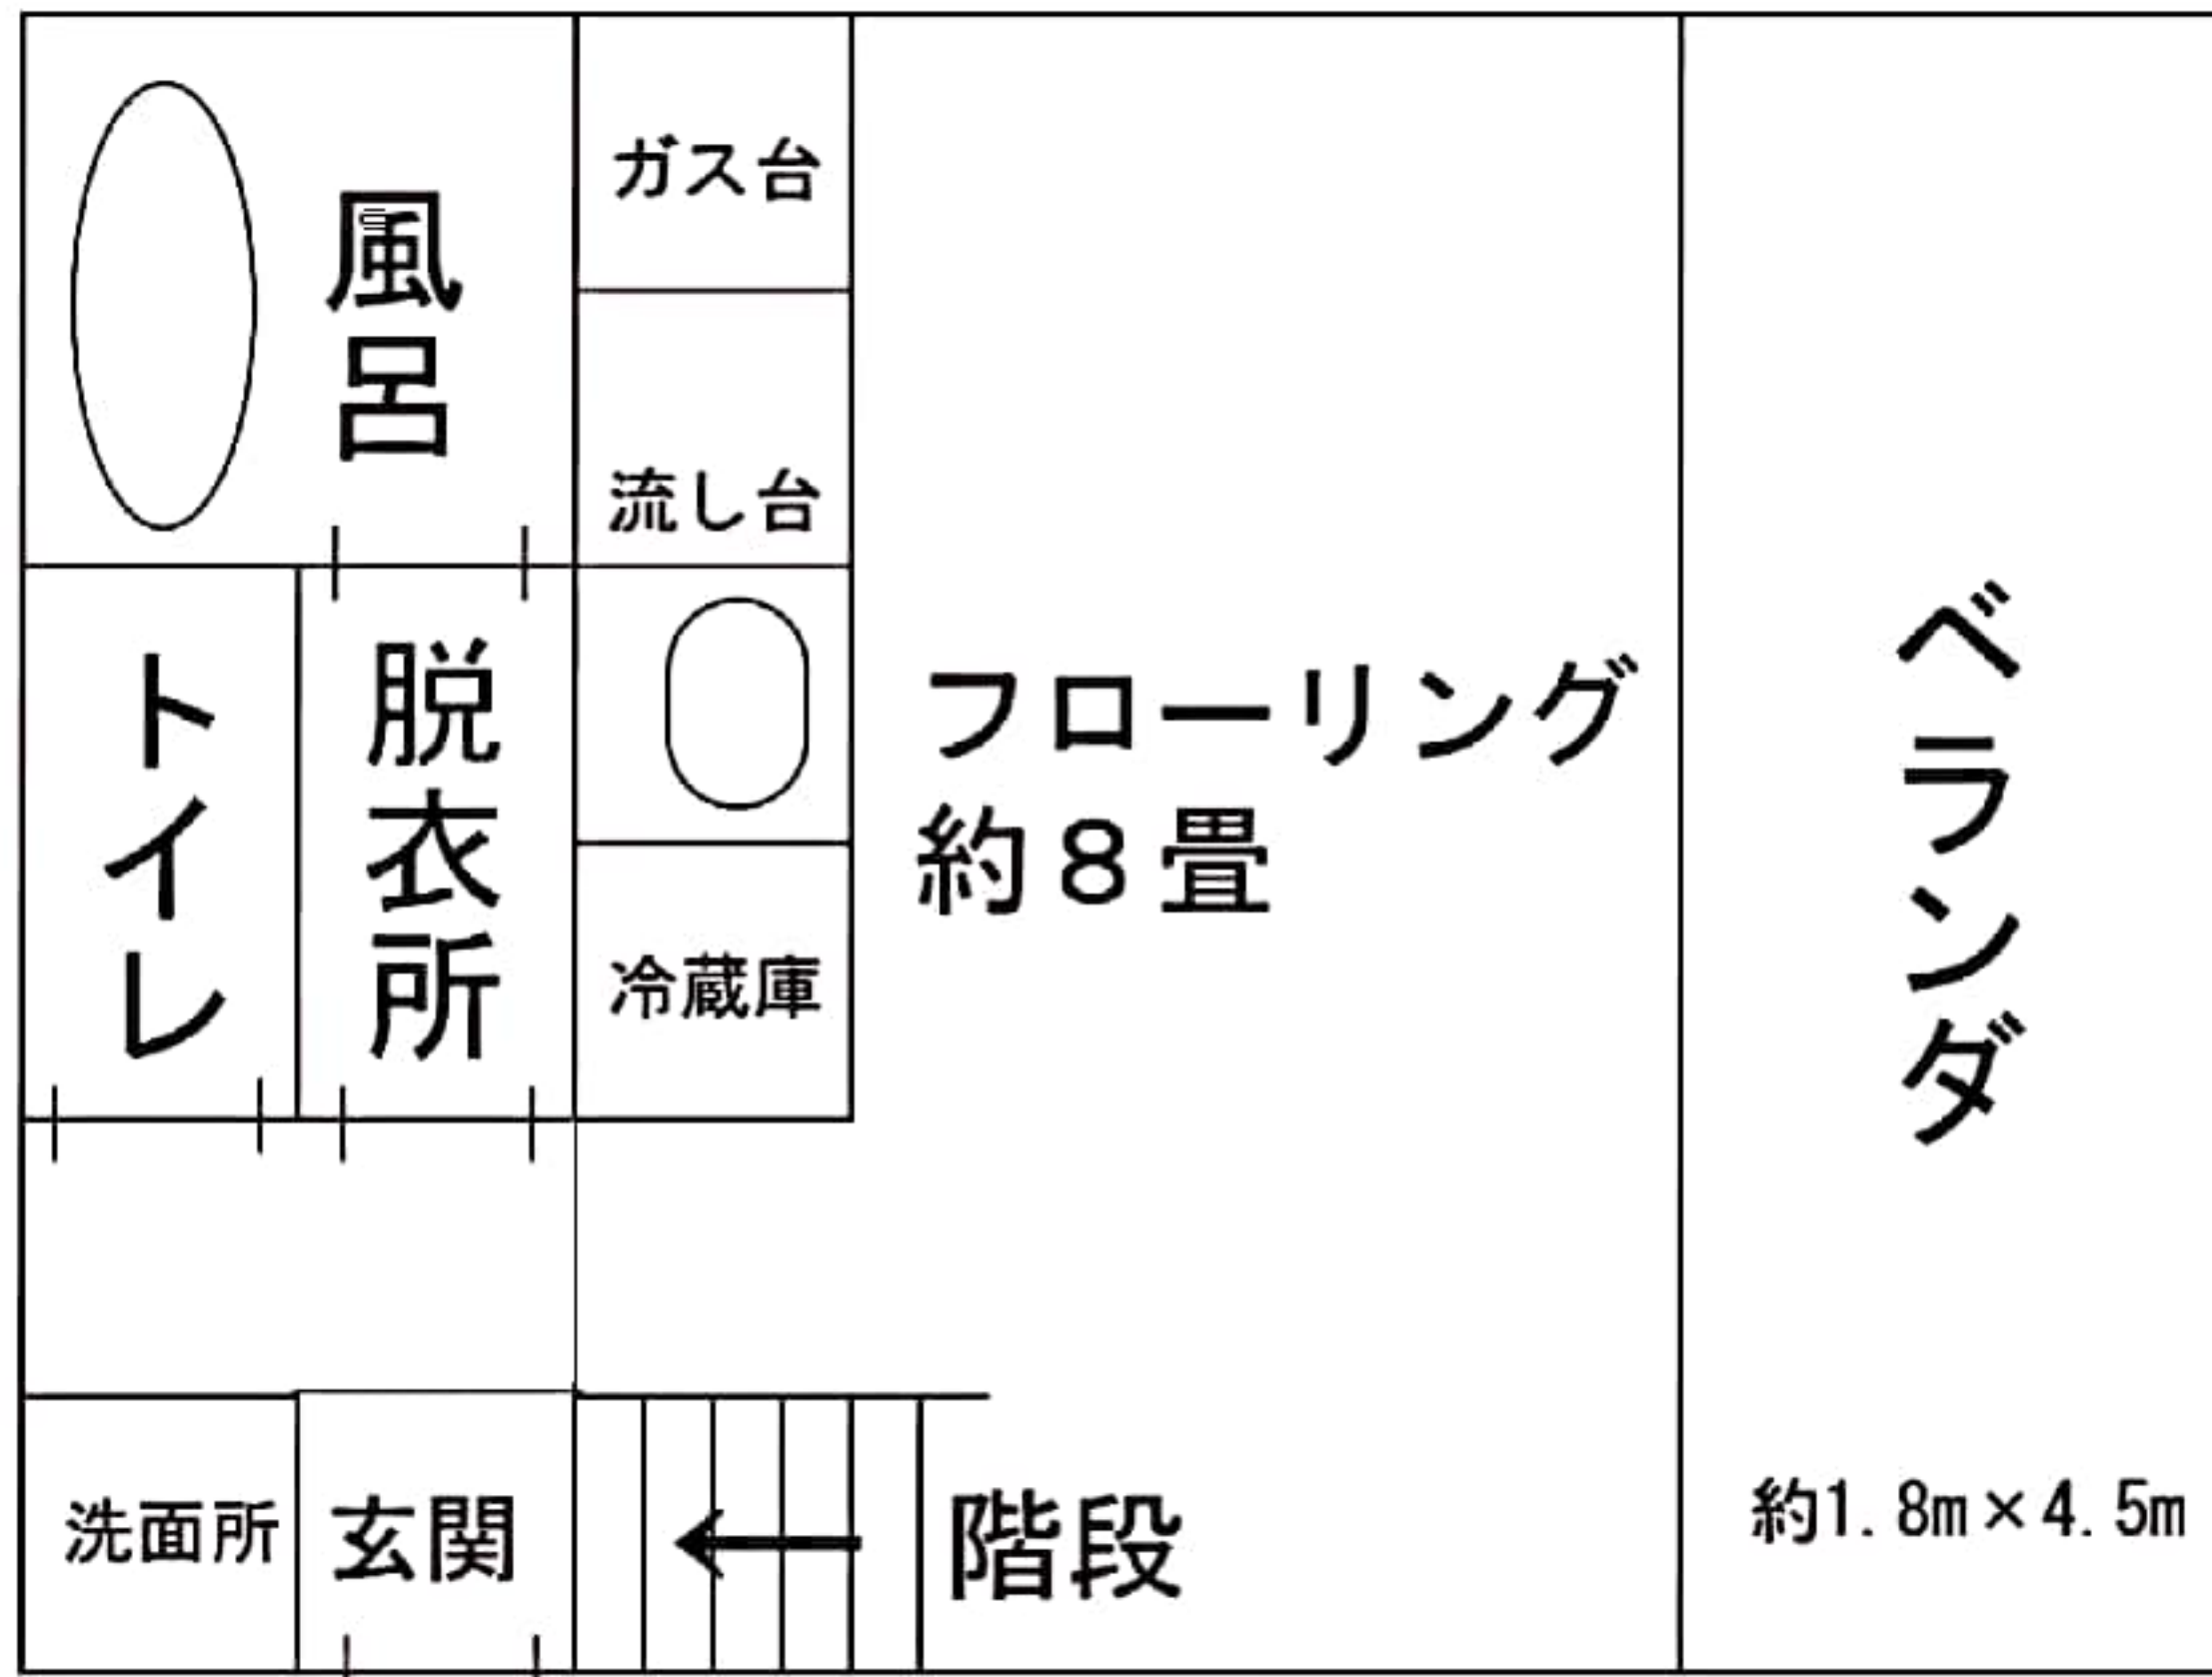

リビング



ロフト

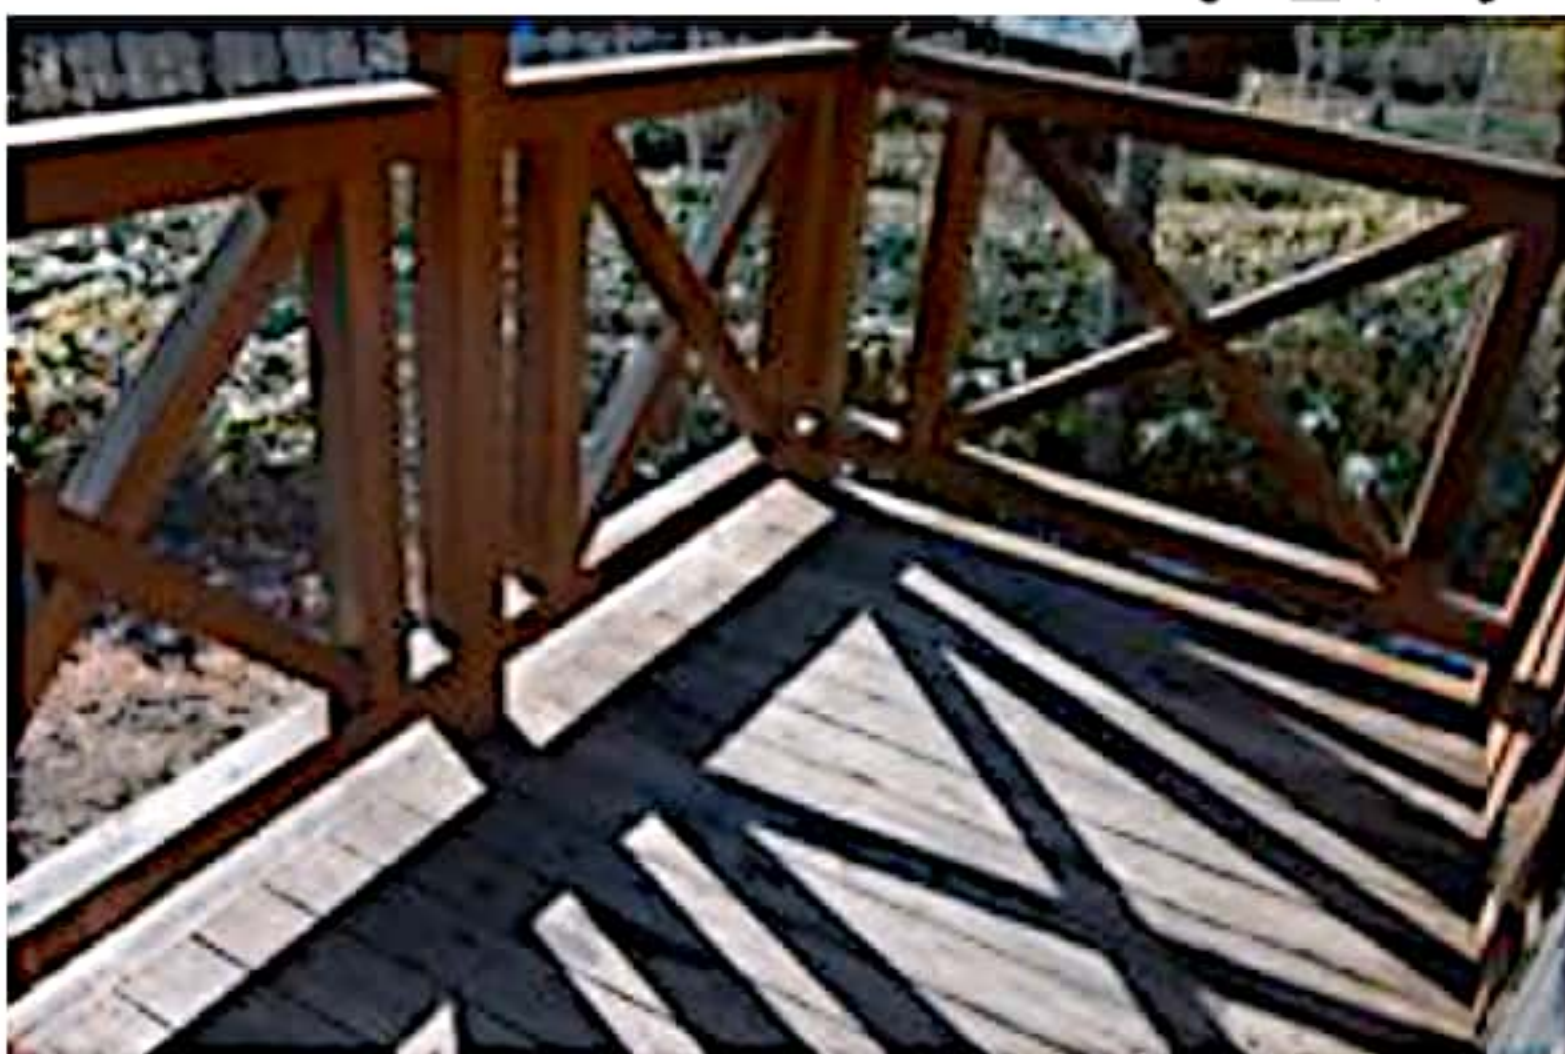

ベランダ



玄関側外観



ベランダ側外観